


Разрез 3-3, М 1:100.

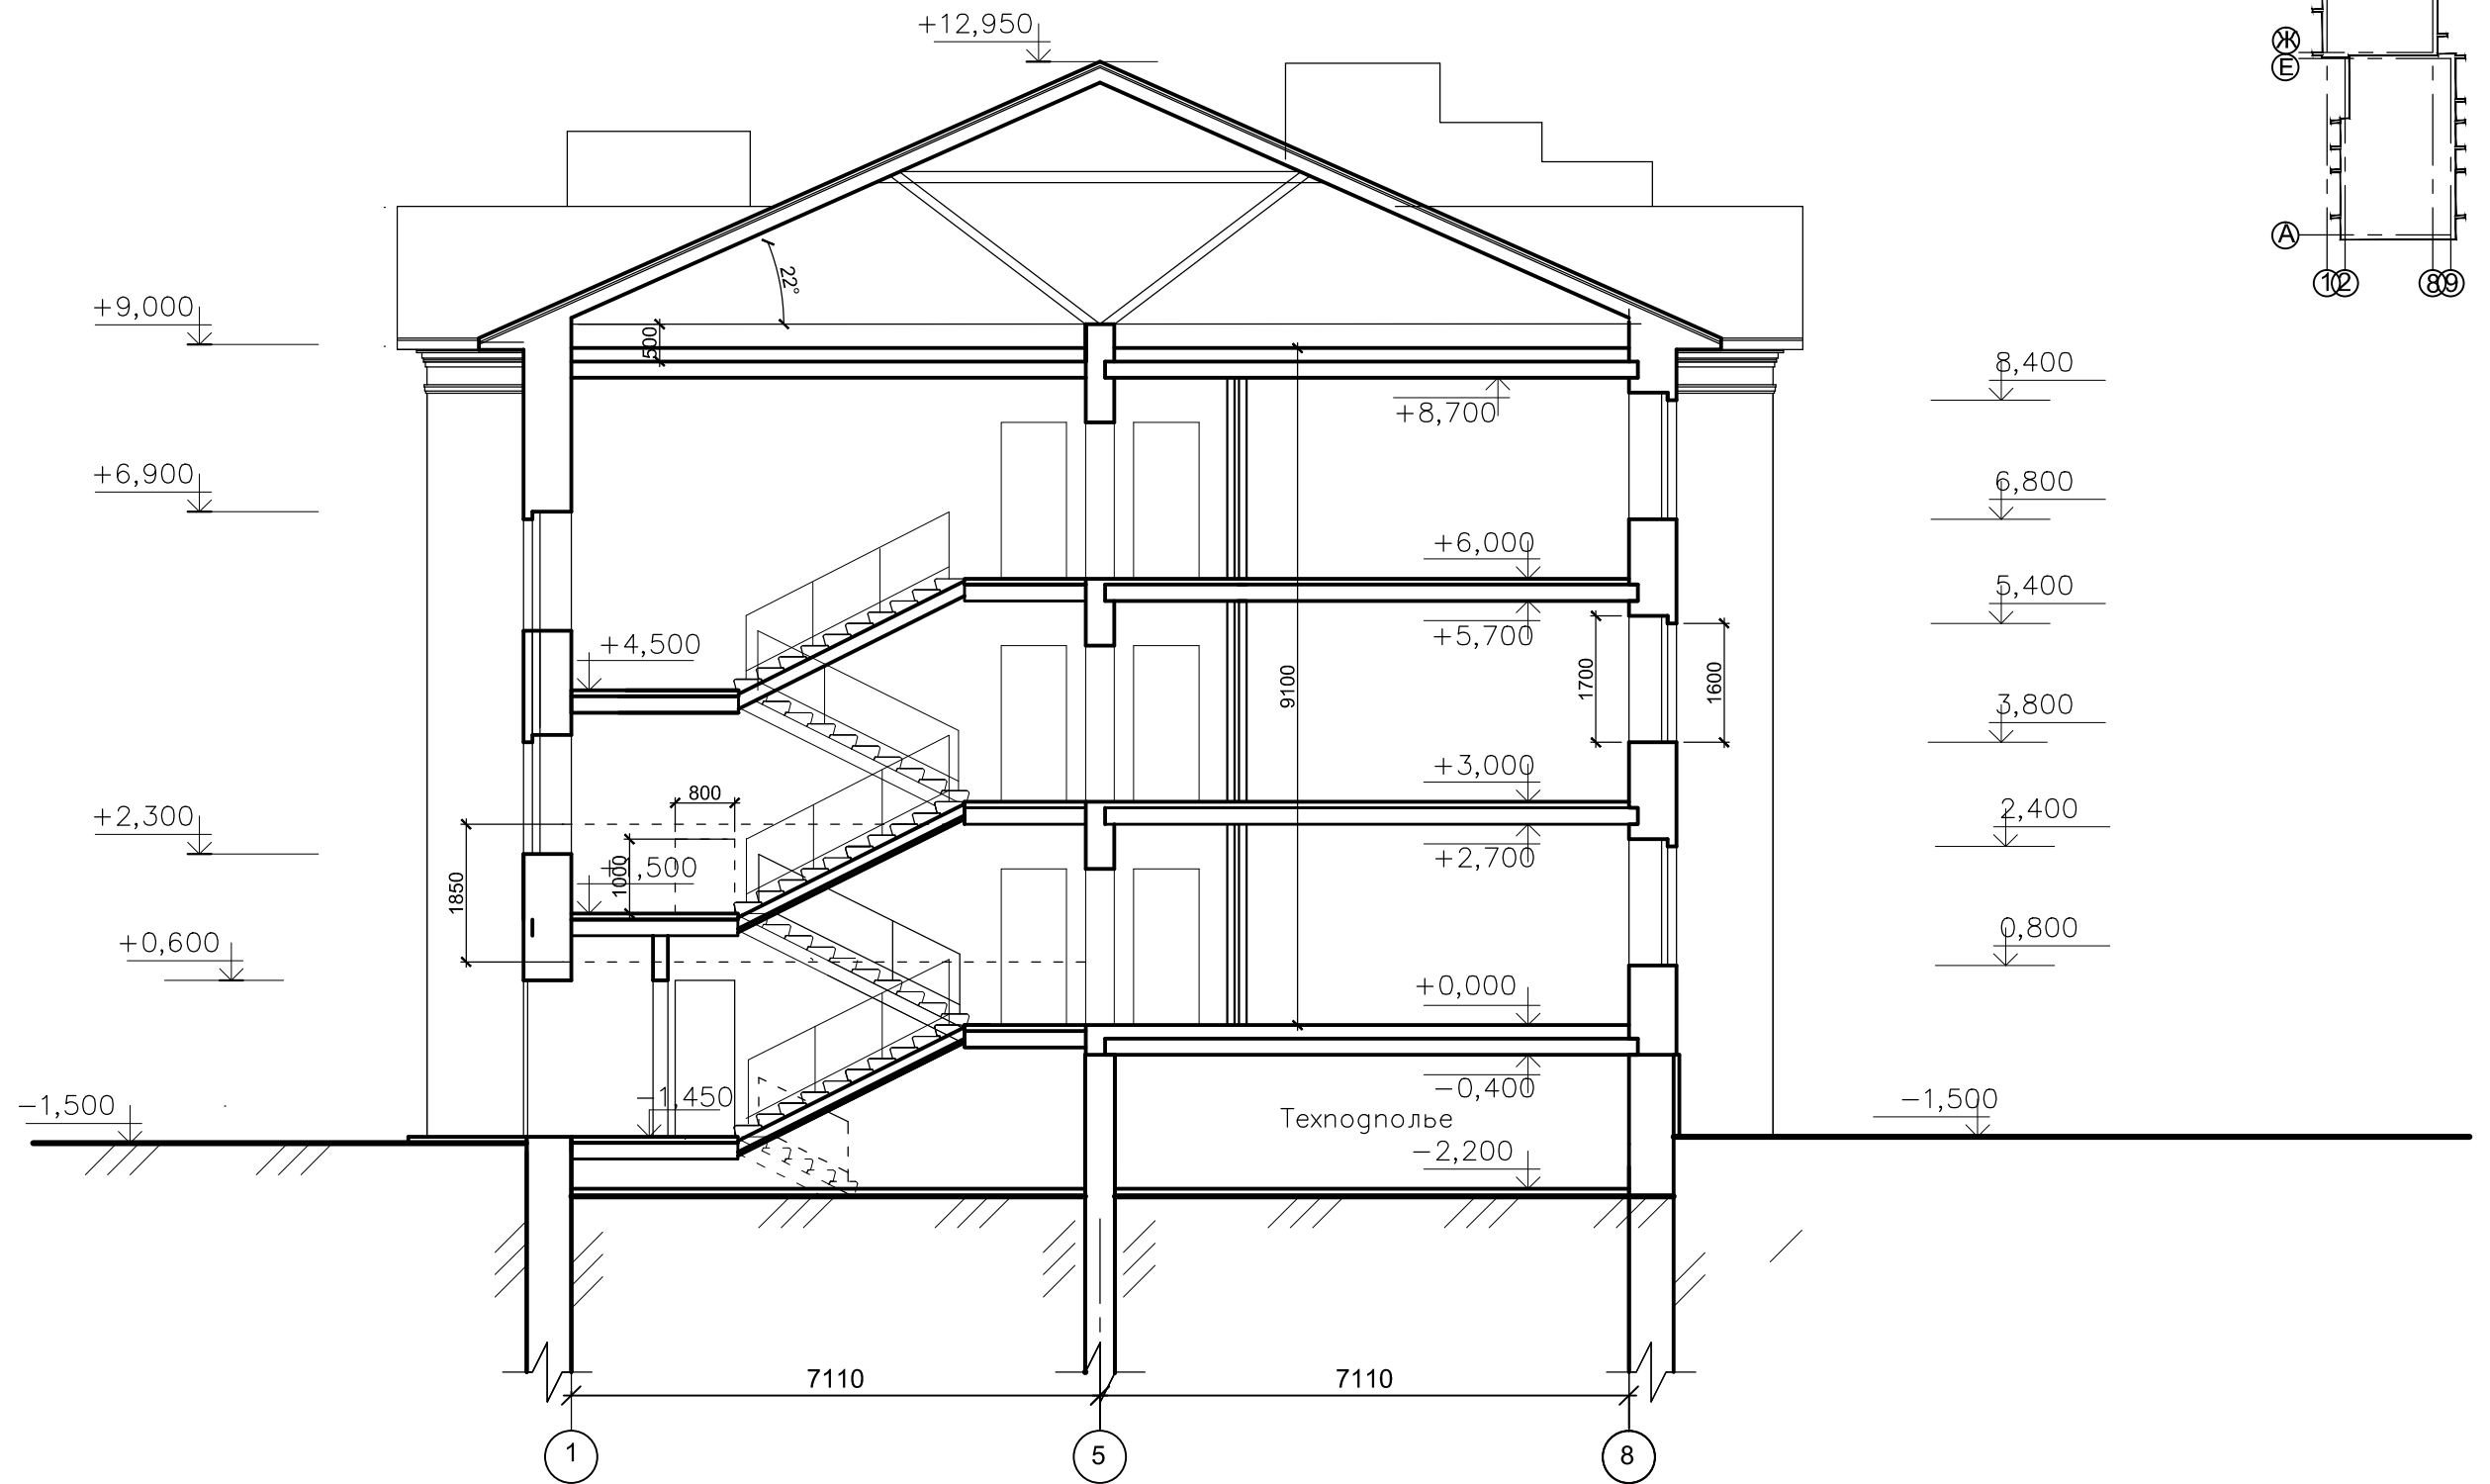

| | | | | | | | | |
|------------|------|-----------|--------|---------|------|---|------|-----------------------|
| | | | | | | 1/17 АР | | |
| | | | | | | Многоквартирный жилой дом на участке по адресу: г. Кострома, ул. Комсомольская, 73 | | |
| Изм. | Кол. | Лист | № док. | Подпись | Дата | Стадия | Лист | Листов |
| Разработ. | | Доровская | | | | | | |
| Проверил | | | | | | | | |
| ГАП | | Доровская | | | | | | |
| ГИП | | Цыплаков | | | | | | |
| Н.контроль | | | | | | Разрез 3-3 | | ООО "Авто-Глаза-Люкс" |